

ΕΦΗΜΕΡΙΣ ΤΗΣ ΚΥΒΕΡΝΗΣΕΩΣ
ΤΗΣ ΕΛΛΗΝΙΚΗΣ ΔΗΜΟΚΡΑΤΙΑΣ

ΑΘΗΝΑ 24 ΣΕΠΤΕΜΒΡΙΟΥ 1985 | ΤΕΥΧΟΣ ΤΕΤΑΡΤΟ | ΑΡΙΘΜΟΣ ΦΥΛΛΟΥ 489

ΠΕΡΙΕΧΟΜΕΝΑ

ΑΠΑΛΛΟΤΡΙΩΣΕΙΣ
ΑΠΟΦΑΣΕΙΣ

ΑΠΑΛΛΟΤΡΙΩΣΕΙΣ
ΑΠΟΦΑΣΕΙΣ

Αριθ. Υ. 6979 (1)

Επικύρωσις εκθέσεως καθορισμού οριογραμμών αιγιαλού και παραλίας στην περιοχή Ταρσανά (Αλεξ/πολης) και προς Ανατολάς του Λιμένος.

Ο ΝΟΜΑΡΧΗΣ ΕΒΡΟΥ

Έχοντας υπόψη :

1. Τις διατάξεις του άρθρ. 1 παρ. 1 του Ν. 3200/55 «περί διοικητικής αποκεντρώσεως».

2. Τις διατάξεις των άρθρ. 1 και 2 παρ. 3 του Α.Ν. 2344/40 «περί αιγιαλού και παραλίας», καθώς αυτός ετροποποιήθη από τον Α.Ν. 263/68 και ισχύει,

3. Το τοπογραφικό και υψομετρικό διάγραμμα που συντάχθηκε, τον Αύγουστο του 1983 από τον πολιτικό μηχ/κό Γεώργιο Τσουμπλέκα με κλίμακα 1 :500 το οποίο ελέγχθηκε απο τον πολ. υπομ/κό Δ.Ε. Γεώργιο Ελευθεριάδη στις 1.6. 1984 και θεωρήθηκε από τον Δ.Τ.Υ. Ν. Έβρου στις 5.6.84.

4. Την από 28.6.1984 έκθεση της κατά το άρθρο 3 του Α.Ν. 263/1968 «επιτροπής καθορισμού των οριογραμμών αιγιαλού και παραλίας και το ως άνω τοπογραφικό και υψομετρικό διάγραμμα στο οποίο έχει χαραχθεί με κόκκινη συνεχή πολυγωνική γραμμή η οριογραμμή του αιγιαλού και με συνεχή κίτρινη πολυγωνική γραμμή η οριογραμμή της παραλίας.

5. Τη σύμφωνη γνώμη του Γενικού Επιτελείου Ναυτικού, όπως διατυπώθηκε στο αριθ. Φ. 187.2/67/11.2.1985 έγγραφό του, αποφασίζουμε :

Επικυρούμε την από 28.6.1984 έκθεση της επιτροπής καθορισμού των οριογραμμών αιγιαλού και παραλίας στην περιοχή Ταρσανάς Αλεξ/πολης και προς ανατολάς του Λιμένος και τα συνοδεύοντα την έκθεση αυτή τοπογραφικά διαγράμματα της ανωτέρω περιοχής θεωρημένα από την Δ/νση Τεχν. Υπηρεσιών Ν. Έβρου με ημερομηνία 5.6.1984.

Η απόφαση αυτή, η από 28.6.1984 έκθεση της Επιτροπής καθορισμού των ορίων αιγιαλού και παραλίας και το τοπογραφικό και υψομετρικό διάγραμμα που τη συνοδεύει να δημοσιευθούν στην Εφημερίδα της Κυβερνήσεως.

Αλεξ/πολη 25 Ιουλίου 1985

Ο Νομάρχης
ΒΑΣ. ΑΝΑΣΤΑΣΙΑΔΗΣ

ΕΚΘΕΣΗ

Επιτροπής Καθορισμού των ορίων Αιγιαλού και Παραλίας
'Αρθρ. 74 Π.Δ. 636/77

Για τον καθορισμό για πρώτη φορά των ορίων του αιγιαλού και παραλίας στη περιοχή Ταρσανά (Αλεξ/πολη) και προς Ανατολάς του Λιμένος.

Αλεξ/πολη σήμερα την 28 Ιουνίου 1984 οι υπογεγραμμένοι :

1. Δημ. Κανελλακόπουλος, οικον. έφορος Αλεξ/πολης, ως Πρόεδρος

2. Τιμολέων Δεμίρογλου, δ/ντής Τ.Υ. Έβρου ως Μέλος

3. Παναγιώτης Ιωάννου λιμενάρχης Αλεξ/πολης, ως Μέλος, αποτελούντες την επιτροπή καθορισμού των ορίων του αιγιαλού δυνάμει του άρθρ. 74 του Π.Δ. 636/77 μεταβήκαμε μετά την από 8.9.1983 αίτηση του Ηλία Κουρκουλή, επιτόπου στην προαναφερομένη περιοχή.

Λαβόντες υπόψη :

1. Το τοπογραφικό και υψομετρικό διάγραμμα που συντάχθηκε, τον Αύγουστο του 1983 από τον πολιτικό μηχ/κό Γεώργιο Τσουμπλέκα, σε έξι (6) πινακίδες και σε κλ. 1 :500 ηλεγμένο για την ακρίβεια της αποτύπωσης από τον πολιτ. υπομ/κό Δ.Ε. Γεώργιο Ελευθεριάδη στις 1 Ιουνίου 1984 και θεωρήθηκε από τον Δ.Τ.Υ.Ν. Έβρου όπως το άρθρο 20 Ν. 719/77 ορίζει, στις 5 Ιουνίου 1984.

2. Την σχηματισθείσα αντίληψη περί του πλάτους της βρεχομένης ζώνης της ξηράς και λοιπών συναφών στοιχείων, από την επιτόπου μετάβασή μας στις 28 Ιουνίου 1984, αποφασίζει :

Καθορίζει επί του πιο πάνω τοπογραφικού διαγράμματος :

α) Την οριογραμμή του αιγιαλού με κόκκινη συνεχή πολυγωνική γραμμή (Α,Β,Γ,Δ,Ε,Ζ,Η,Θ,Ι,) της οποίας οι κορυφές εξασφαλίζονται.

β) Την οριογραμμή της παραλίας με συνεχή κίτρινη πολυγωνική γραμμή (Α', Β',Γ', Δ',Ε',Ζ',Η',Θ', Ι').

Το διάγραμμα συνοδεύεται και από πίνακα εξαρτήσεως του αιγιαλού και της παραλίας από σταθερά σημεία προσδιορισμένα με πολ/κές συντεταγμένες.

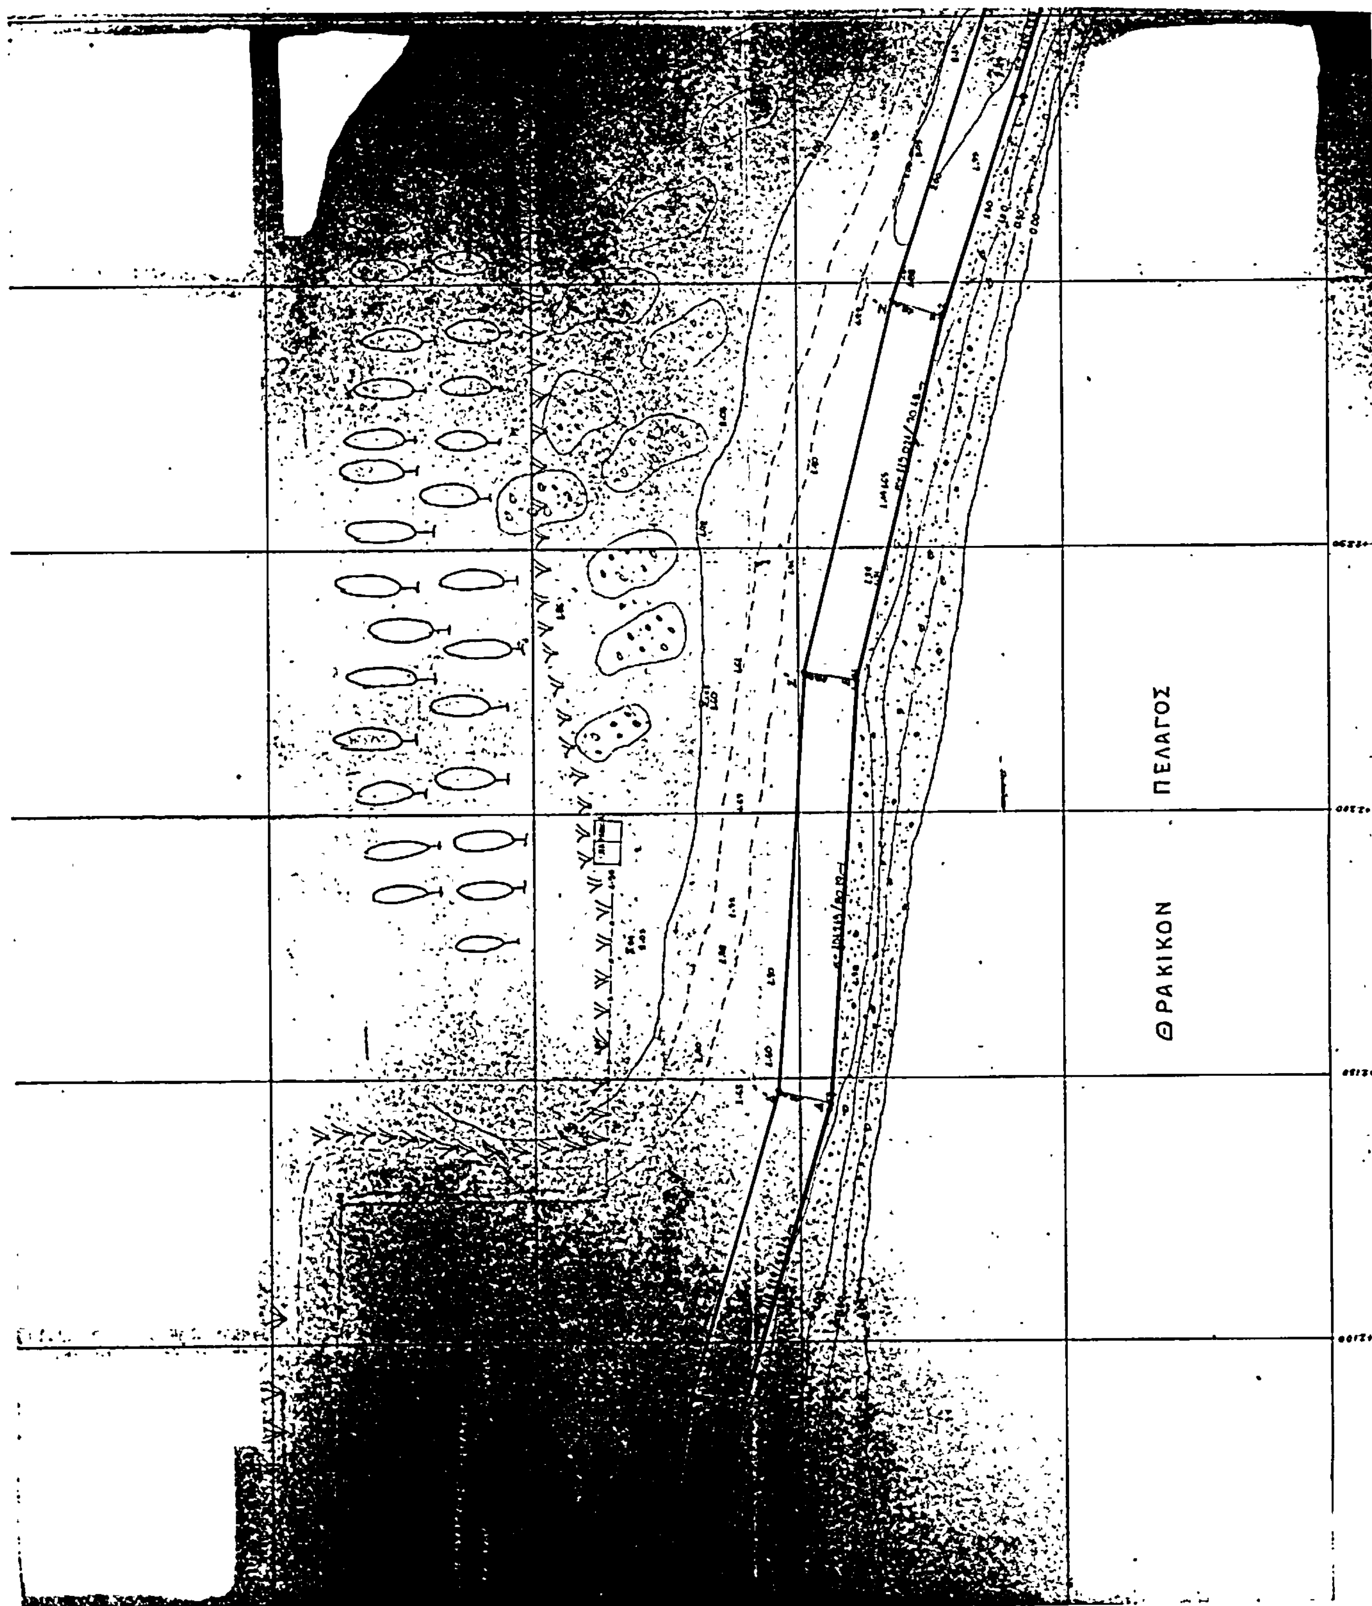
Το όριο της παραλίας τοποθετείται παράλληλα με το όριο του αγιαλού και σε απόσταση 10 μέτρων από αυτή.

Καθορίζεται ζώνη παραλίας πλάτους παντού 10μ. επειδή δεν εξυπηρετούνται οι σκοποί της παρ. 1 του άρθρου 7 του Α.Ν. 2344/40.

Σημειώνουμε ότι ο καθορισμός αιγιαλού και παραλίας στον πιό πάνω χώρο γίνεται για πρώτη φορά.

Ο Πρόεδρος
ΔΗΜ. ΚΑΝΕΛΛΑΚΟΠΟΥΛΟΣ

Τα Μέλη
ΤΙΜ. ΔΕΜΙΡΟΓΛΟΥ
ΠΑΝ. ΙΩΑΝΝΟΥ


ΘΡΑΚΙΚΟΝ ΠΕΛΑΓΟΣ

ΠΙΝΑΞ ΥΠΟΛΟΓΙΣΜΩΝ ΜΕΤΡΗΣΕΩΝ ΖΩΝΗΣ ΑΙΓΙΑΛΟΥ-ΠΑΡΑΛΙΑΣ ΕΙΣ ΘΕΣΙΝ ΤΑΡΣΑΝΑ ΑΛΕΞ/ΠΟΛΕΩΣ

ΣΤΑΣΙΣ	ΣΗΜΕΙΟ	ΓΩΝΙΑ ΘΑΛΑΣ. θ	ΑΠΟΣΤΑΣΙΣ	ΓΩΝΙΑ ΔΙΕΥΘ. α	X	Y	H
Σ15	Σ13	0.000		101.101	153.10	1900.72	1.61
	Σα		77.73	35.649	220.48	1939.81	2.28
Σα	Σ15	0.000		285.549	220.48	1939.81	2.28
	Σβ		35.92	84.116	219.35	1974.62	1.14
Σβ	Σα	0.000		284.116	219.35	1974.62	1.14
	Σγ		115.15	110.660	211.04	2088.31	1.55
Σγ	Σβ	0.000		310.660	211.04	2088.31	1.55
	Σδ		59.13	118.229	194.84	2145.03	1.62
Σδ	Σγ	0.000		318.229	194.84	2145.03	1.62
	Σε		80.19	104.248	189.00	2225.04	1.54
Σε	Σδ	0.000		304.248	189.00	2225.04	1.54
	Σζ		70.48	115.024	177.57	2295.55	1.62
Σζ	Σε	0.000		315.024	177.57	2295.53	1.62
	Ση		98.00	119.426	145.05	2387.13	1.47
	Σ13		98.94	118.039	144.86	2388.52	2.51
Σ13	Σζ	0.000		318.039	144.86	2388.52	2.51
	Σθ		60.95	120.559	124.54	2446.31	1.80
Σθ	Σ13	0.000		320.559	125.54	2446.31	1.80
	Σι		48.78	138.366	97.89	2486.30	1.79

ΤΟΠΟΓΡΑΦΙΚΟΝ ΔΙΑΓΡΑΜΜΑ ΚΑΘΟΡΙΣΜΟΥ ΟΡΙΩΝ ΑΙΓΙΑΛΟΥ-ΠΑΡΑΛΙΑΣ

ΠΕΡΙΟΧΗ ΤΑΡΣΑΝΑ (ανατολικά) ΕΝΔΙΑΦΕΡΟΜΕΝΟΣ Ε. Κουρτούδης

ΔΗΜΟΣ ΑΛΕΞΑΝΔΡΟΥΠΟΛΕΩΣ

ΕΠΑΡΧΙΑ ΑΛΕΞ/ΠΟΛΕΩΣ

ΑΡΜΟΔΙΑ ΟΙΚ. ΕΦΟΡΙΑ ΑΛΕΞ/ΠΟΛΕΩΣ

ΝΟΜΑΡΧΙΑ ΕΒΡΟΥ.

ΚΛΙΜΑΞ 1:500

ΙΣΟΔΙΑΣΤΑΣΙΣ 0.50μ

ΤΡΙΓΩΝΟΜΕΤΡΙΚΗ ΕΞΑΡΤΗΣΙΣ: Δ. ΤΟΥΜΠΑ (τοποσταθμός ...)

ΥΨΟΜΕΤΡΙΚΗ ΑΦΕΤΗΡΙΑ: Απόλυτο υψόμετρο στη θάλασσα εντός λιμένος

ΜΕΘΟΔΟΣ ΑΠΟΤΥΠΩΣΕΩΣ: Δι' ηλεκτρονικού οργάνου τύπου Red 2

ΧΡΟΝΟΛΟΓΙΑ ΑΠΟΤΥΠΩΣΕΩΣ ΑΥΓΟΥΣΤΟΣ 1983

ΥΠΟΜΝΗΜΑ ΣΥΜΒΟΛΩΝ

▪ ΚΟΛΩΝΑΚΙΑ ΑΠΟ beton

ΑΜΜΟΥΔΙΑ

ΚΤΙΣΜΑΤΑ

ΕΝΑΠΟΘΕΣΕΙΣ ΧΩΜΑΤΩΝ

ΓΕΩΡΓΙΟΣ ΚΩΤΣΙΣ ΠΑΣΚΑΣ ... ΜΗΧΑΝΙΚΟΣ ... Τηλ.

ΥΠΟΜΝΗΜΑ ΕΠΙΤΡΟΠΗΣ

1) Το παρόν τοπογραφικό διάγραμμα συνοδεύει την από 28 Ιουνίου 1984 έκθεση της επιτροπής καθορισμού των ορίων του αιγιαλού (άρθρο 74 του Π.Δ. 636/77)

2) (συνεχής) ΑΒΓΔΕΖΗΘΙ οριογραμμή αιγιαλού
(διακεκομμένη) Α'Β'Γ'Δ'Ε'Ζ'Η'Θ'Ι' οριογραμμή παραλίας

3) Οι κορυφές των οριογραμμών εξασφαλίζονται από τις στάσεις των οποίων οι συντεταγμένες αναγράφονται στον πίνακα συντεταγμένων.

4) Δεν υπάρχουν κτίσματα επί ζώνης της παραλίας αυτής ... κατεδαφιστέου.

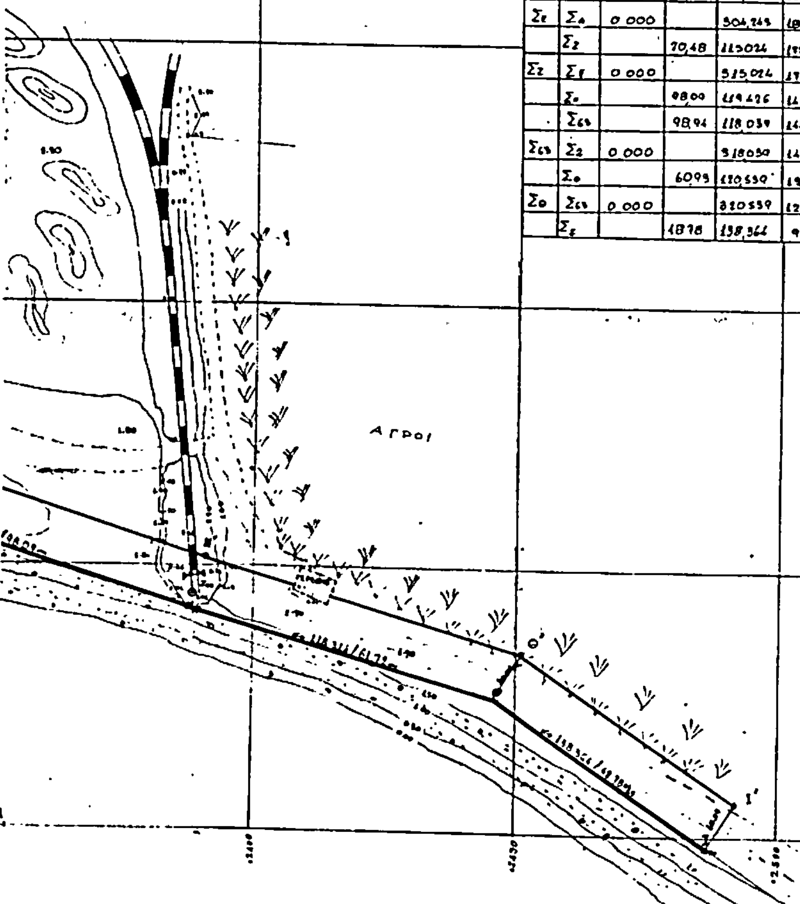
Ο ΠΡΟΕΔΡΟΣ

Δημ. Κανελλακόπουλος
Σμχος Δ/ντής (ΑΤ/3)

ΤΑ ΜΕΛΗ

α. Τιμ. Δεμίρογλου
Πολ. Μηχ/κός ...

β. Κων. Ιωάννου
Λιμεν Αλεξ/πόλεως



Αριθ. 5506 (2)

Καθορισμός των ορίων του αιγιαλού και δημιουργία ζώνης παραλίας στη θέση Ακρωτηράκι νήσου Αντιπάρου, μπροστά από την ιδιοκτησία Εμμ. Πιτικάκη.

Η ΝΟΜΑΡΧΗΣ ΚΥΚΛΑΔΩΝ

Έχοντας υπόψη :

1. Τις διατάξεις των άρθρ. 1 μέχρι και 7 του Α.Ν. 2344/1940 «περί αιγιαλού και παραλίας», όπως τροποποιήθηκαν και συμπληρώθηκαν με τις διατάξεις : α) του άρθρ. 13 του Ν. 1078/80 και β) του άρθρ. 23 του Ν. 1337/83

2. Τις διατάξεις της παραγρ. 9 του άρθρ. 1 του κεφαλαίου Β' της 0.208/181/26.4.1982 (Φ.Ε.Κ. 214/26.4.1982 τεύχος Β') κοινής απόφασης των Υπουργών Προεδρίας Κυβερνήσεως και Οικονομικών «Αναμόρφωση Συλλογικών Οργάνων Γνωμοδοτικής και Αποφασιστικής αρμοδιότητας του Υπ. Οικονομικών»

3. Την από 16.4.1984 έκθεση της Επιτροπής καθορισμού των ορίων του αιγιαλού και παραλίας και θέσεων αμμοληψίας», που καθόρισε τα όρια του αιγιαλού και της παραλίας στην περιοχή Ακρωτηράκι νήσου Αντιπάρου, μπροστά από την ιδιοκτησία Εμμ. Πιτικάκη και το από τον Ιούνιο 1983 με κλίμακα 1 :500, τοπογραφικό διάγραμμα του τοπογράφου μηχανικού Στέφανου Ασημακόπουλου, που θεωρήθηκε την 16.7.1984 από τη Δ/νση Τεχνικών Υπηρεσιών της Νομαρχ. Κυκλάδων, και συνοδεύει την έκθεση της προαναφερόμενης Επιτροπής.

4. Τη σύμφωνη γνώμη του Γεν. Επιτελείου Ναυτικού, που διατυπώθηκε στο Φ. 187.2/600/84/Σ. 2060/12.10.1984 έγγραφό του.

5. Τις διατάξεις του άρθρ. 1 της παραγρ. 1 του Ν. 3200/1955 (Φ.Ε.Κ. 97/Α/1955) «περί διοικητικής αποκεντρώσεως», σε συνδυασμό με τις διατάξεις του από 28.6.1955 Β. Δ/τος «περί εξαιρέσεως από της κατά το άρθρ. 1 παράγρ. 1 του Ν. 3200/1955 αρμοδιότητος των Νομαρχών, αντικειμένων τινων αρμοδιότητος του Υπ. Οικονομικών», του Β.Δ. 704/70 και του άρθρ. 1 παράγρ. 5 του Π.Δ. 71/25.2.1984, σχετικά με τη μεταβίβαση αρμοδιοτήτων του Υπουργού Οικονομικών στους Νομάρχες και στις περιφερειακές Αρχές διανομαρχιακού επιπέδου, αποφασίζουμε :

1. Επικυρώνουμε την από 16.4.1984 έκθεση της Επιτροπής καθορισμού των ορίων του αιγιαλού και παραλίας και θέσεων αμμοληψίας, καθώς και το από τον Ιούνιο 1983, τοπογραφικό διάγραμμα, που την συνοδεύει,το οποίο συντάχθηκε από τον Στ. Ασημακόπουλο τοπ. μηχανικό, με κλίμακα 1 :500 και θεωρήθηκε την 16.7.1984 από τη Δ/νση Τεχνικών Υπηρεσιών της Νομαρχίας Κυκλάδων, επί του οποίου η πιό πάνω Επιτροπή, με κόκκινη γραμμή, καθόρισε τα όρια του αιγιαλού στη θέση Ακτωτηράκι, νήσου Αντιπάρου, μπροστά από την ιδιοκτησία Εμμ. Πιτικάκη, και με κίτρινη γραμμή τα όρια της παραλίας στην ίδια θέση.

2. Η παρούσα απόφαση, μαζί με την έκθεση καί το διάγραμμα, που προαναφέραμε, να δημοσιευτούν στην Εφημερίδα της Κυβερνήσεως, σύμφωνα με τις διατάξεις του άρθρ. 13 του Ν. 1078/1983.

Ερμούπολη, 21 Αυγούστου 1985

Η Νομάρχης
ΕΛΙΣΑΒΕΤ ΠΑΠΑΖΩΗ

ΕΚΘΕΣΗ

Επιτροπής Καθορισμού των ορίων του αιγιαλού

Για τον καθορισμό για πρώτη φορά των ορίων του αιγιαλού στη περιοχή Ακρωτηράκι κοινότητος Αντιπάρου, επαρχίας Πάρου, νομού Κυκλάδων, προ της ιδιοκτησίας Μανώλη Πιτικάκη.

Εν Πάρω τη 16.4.1984 οι υπογεγραμμένοι

1. Παύλοβιτς Δήμητρα, αναπληρωτής Οικ. Έφορου Πάρου, ως Πρόεδρος.

2. Αλέκος Μυλωνάς, της Δ.Τ.Υ.Ν. Κυκλάδων ως Μέλος

3. Σαλίβερος Παρασκευάς Λιμενάρχης Πάρου, ως Μέλος, αποτελούντες την επιτροπή καθορισμού των ορίων του αιγιαλού δυνάμει του άρθρου 74 του Π.Δ. 636/77 και της αριθ. εντολής του Προέδρου αυτής μεταβήκαμε επί τόπου στην προαναφερομένη περιοχή την 4.4.1984.

Λαβόντες υπόψη :

1. Την από 12.10.1983 αίτηση του Μανώλη Πιτικάκη, με την οποία ζητείται ο καθορισμός των ορίων του αιγιαλού στην πιό πάνω περιοχή.

2. Το από τον Στέφανο Ασημακόπουλο συνταχθέν τον Ιούνιο 1983 τοπογραφικό και υψομετρικό διάγραμμα σε μία πινακίδα, σε κλίμακα 1 :500, ελεγμένο για την ακρίβεια της αποτυπώσεως, από τον Αλέκο Μυλωνά την 4.4.1984 και θεωρημένο από τη Δ.Τ.Υ.Ν. την 16.7.1984 ως το άρθρο 20 Ν. 719/77 ορίζει.

3. Τις διατάξεις του Α.Ν. 2344/40, όπως τροποποιήθηκε ως και την σχετική Δικαστηριακή και Διοικητική Νομολογία.

4. Την από την επιτόπιο μετάβαση σχηματισθείσα αντίληψη, για το πλάτος της βρεχομένης ζώνης της ξηράς, δεδομένου ότι στο μέγιστο τμήμα της η περιοχή χαρακτηρίζεται από κατακόρυφα σχεδόν πρανή, πολλάκις βραχώδους, συστάσεως και ύψους τεσσάρων ως οκτώ περίπου μέτρων που καταλήγουν είτε στη θάλασσα, είτε στο μεγαλύτερο τμήμα, σε αμμώδη λωρίδα που διευρύνεται στο κέντρο της προς χαρακτηρισμό περιοχής, αποφασίζει :

1. Καθορίζει επί του πιό πάνω τοπογραφικού διαγρ/τος

α) Την οριογραμμή του αιγιαλού με ερυθρά συνεχή πολυγωνική γραμμή 1,2,3.....19,20,21 της οποίας οι κορυφές εξασφαλίζονται από σταθερά σημεία.

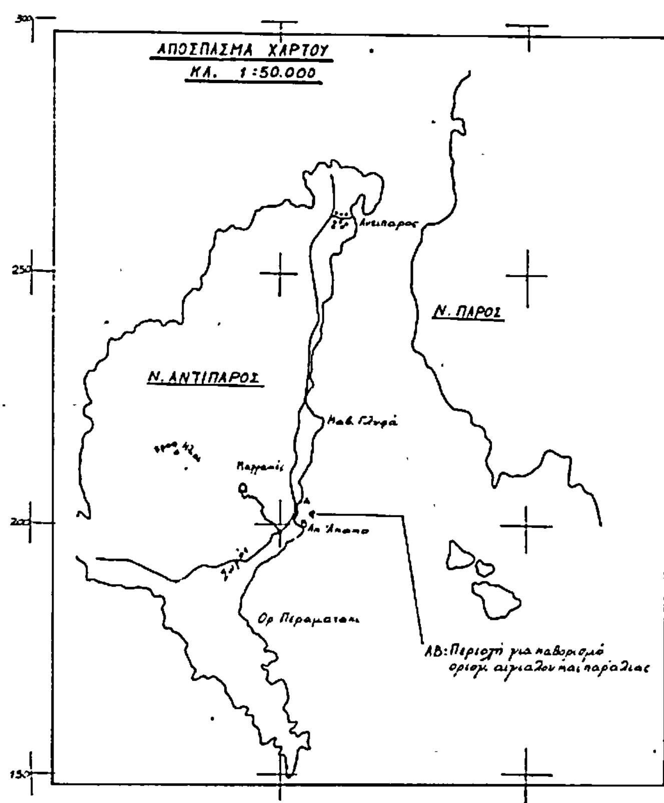
β) Την οριογραμμή της παραλίας, με κίτρινη συνεχή πολυγωνική γραμμή 1',2',3'.......19',20' και σε απόσταση δέκα μέτρων, από την οριογραμμή του αιγιαλού.

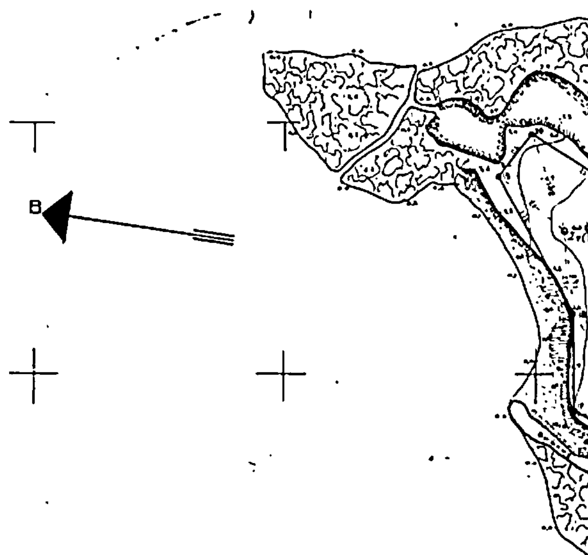
2. Αποφαίνεται ότι δεν υφίσταται παλαιός αιγιαλός.

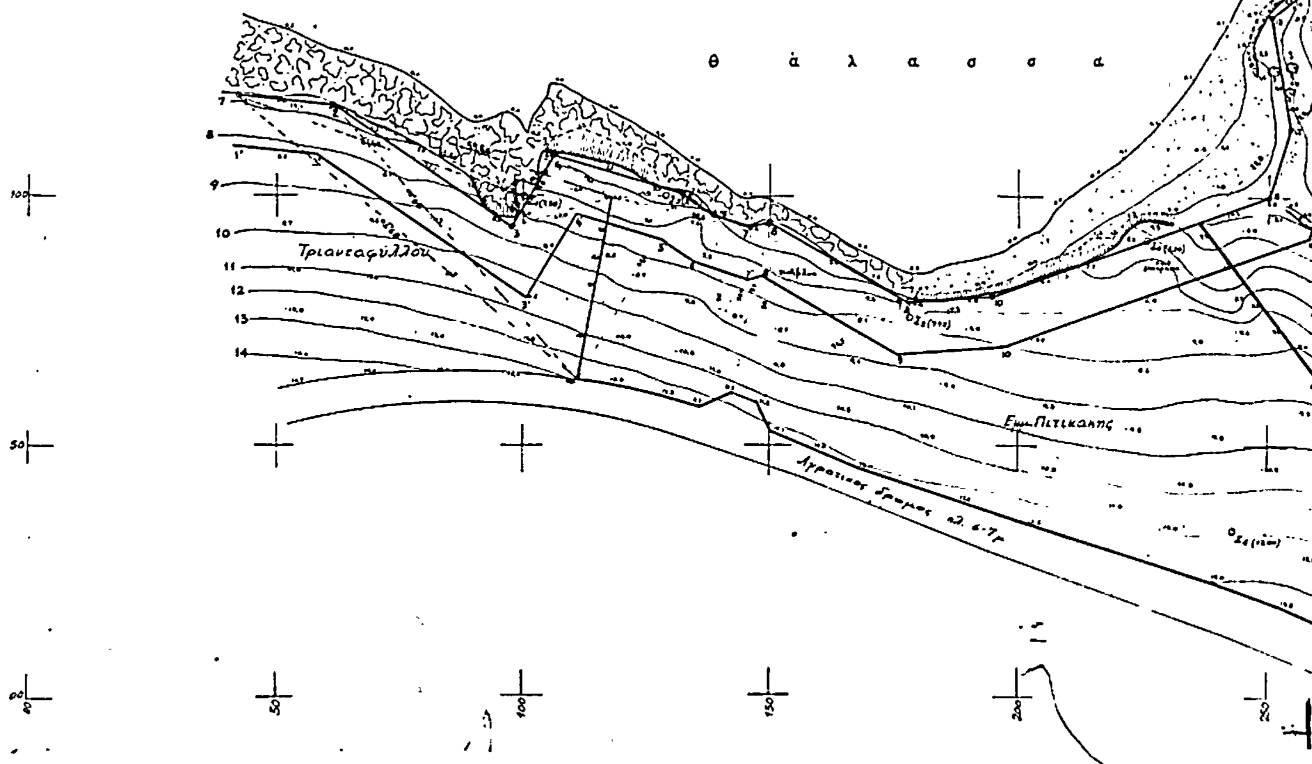
3. Κτίσματα στην παραλία δεν υπάρχουν.

Ο Πρόεδρος
ΔΗΜΗΤΡΑ ΠΑΥΛΟΒΙΤΣ

Τα μέλη
ΑΛ. Ν. ΜΥΛΩΝΑΣ
ΣΑΛΙΒΕΡΟΣ ΠΑΡΑΣΚΕΥΑΣ


ΑΠΟΣΠΑΣΜΑ ΧΑΡΤΟΥ
ΚΛ. 1:50.000
Ν. ΠΑΡΟΣ
Ν. ΑΝΤΙΠΑΡΟΣ
ΑΒ: Περιοχή για καθορισμό οριογρ. αιγιαλού και παραλίας




θ ά λ α σ σ α
Τριανταφύλλου
Αγροτικός δρόμος

ΤΟΠΟΓΡΑΦΙΚΟ ΔΙΑΓΡΑΜΜΑ
ΚΑΘΟΡΙΣΜΟΥ ΟΡΙΩΝ ΑΙΓΙΑΛΟΥ - ΠΑΡΑΛΙΑΣ

ΠΕΡΙΟΧΗ : ΑΚΡΩΤΗΡΑΚΙ
ΚΟΙΝΟΤΗΣ : ΑΝΤΙΠΑΡΟΥ
ΕΠΑΡΧΙΑ : ΠΑΡΟΥ
ΑΡΜ ΟΙΚ. ΕΦΟΡΙΑ : ΠΑΡΟΥ
ΝΟΜΑΡΧΙΑ : ΚΥΚΛΑΔΩΝ
ΕΝΔΙΑΦΕΡΟΜΕΝΟΣ : ΕΜΜ. ΠΙΤΙΚΑΚΗΣ
ΚΛΙΜΑΞ 1:500
ΤΡΙΓΩΝΟΜΕΤΡΙΚΗ ΕΞΑΡΤΗΣΙΣ : ΑΝΕΞΑΡΤΗΤΟ
ΥΨΟΜΕΤΡΙΚΗ ΑΦΕΤΗΡΙΑ : ΜΕΣΗ ΣΤΑΘΜΗ ΘΑΛΑΣΣΑΣ ΚΑΤΑ ΤΗ ΔΙΑΡΚΕΙΑ ΤΩΝ ΜΕΤΡΗΣΕΩΝ
ΧΡΟΝΟΛΟΓΙΑ ΑΠΟΤΥΠΩΣΕΩΣ : ΙΟΥΝΙΟΣ 1983

Ο ΣΥΝΤΑΞΑΣ ΜΗΧΑΝΙΚΟΣ

Εθεωρήθη
ο
Δ/της της Τ.Υ.Ν

Ηλέγχθη επί τόπου δια την ακρίβεια της αποτυπώσεως
ο
Μηχ/κός της Δ.Τ.Υ.Ν

ΥΠΟΜΝΗΜΑ ΕΠΙΤΡΟΠΗΣ

1. Το παρόν τοπογραφικό διάγραμμα συνοδεύει την από 16:5:84 έκθεση της επιτροπής καθορισμού των ορίων του αιγιαλού (άρθρ. 74 του Π.Δ 636/77)
2. ________ (κόκκινη) 1, 2, ... 10' οριογραμμή αιγιαλού
   ________ (κίτρινη) 1', 2', ... 10, 20 οριογραμμή παραλίας
3. Οι κορυφές των οριογραμμών εξασφαλίζονται ως σημειούται στο διάγραμμα δι αποστάσεων από σταθερά σημεία
4. Δεν υπάρχουν κτίσματα στη ζώνη παραλίας

Ο ΠΡΟΕΔΡΟΣ

ΤΑ ΜΕΛΗ
1.
2.

ΕΞΑΣΦΑΛΙΣΕΙΣ
(οριζοντ. αποστάσεις)

ΠΙΝΑΚΑΣ ΣΥΝΤ/ΝΩΝ

Α/Α	Ψ	Χ
Σ1	100.00	100.00
Σ2	100.00	128,79
Σ3	75,67	178,42
Σ4	91.37	226,11
Σ4'	33,09	243,51
Σ4''	10,79	288,37
Σ5	151,87	258,80
Σ6	217.64	288,38
Σ7	279.03	256,38

Τριανταφύλλου